





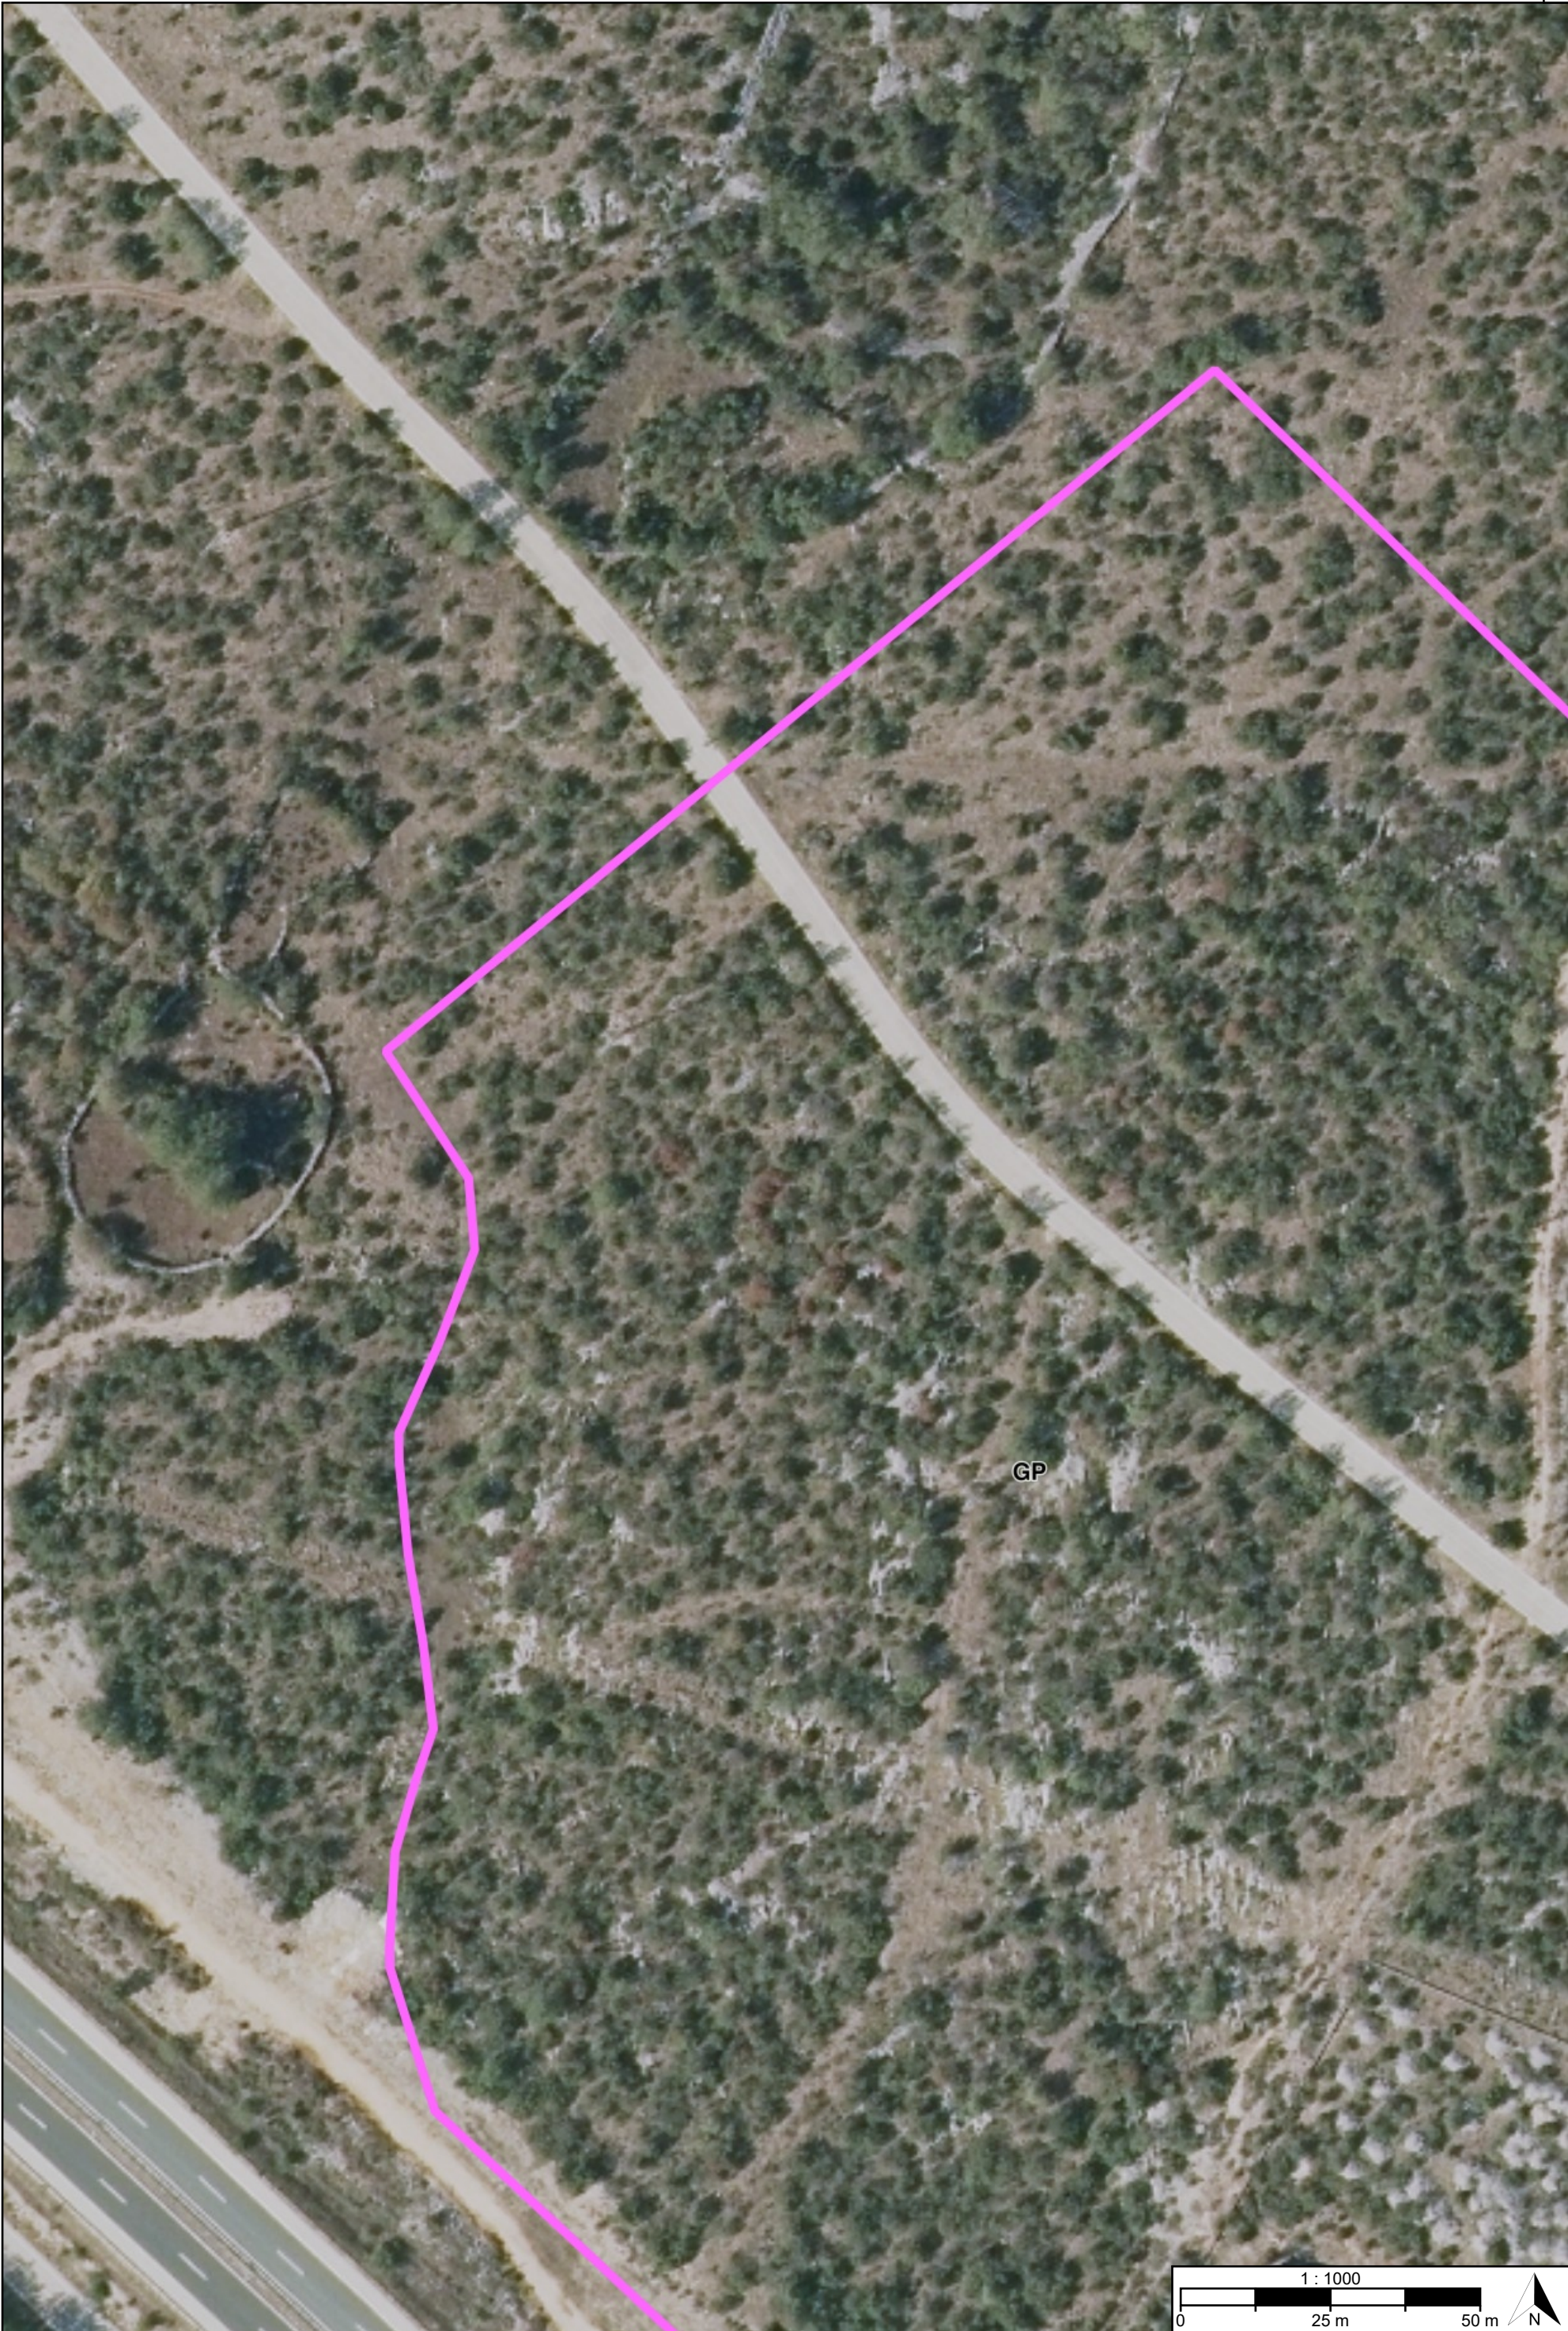

②

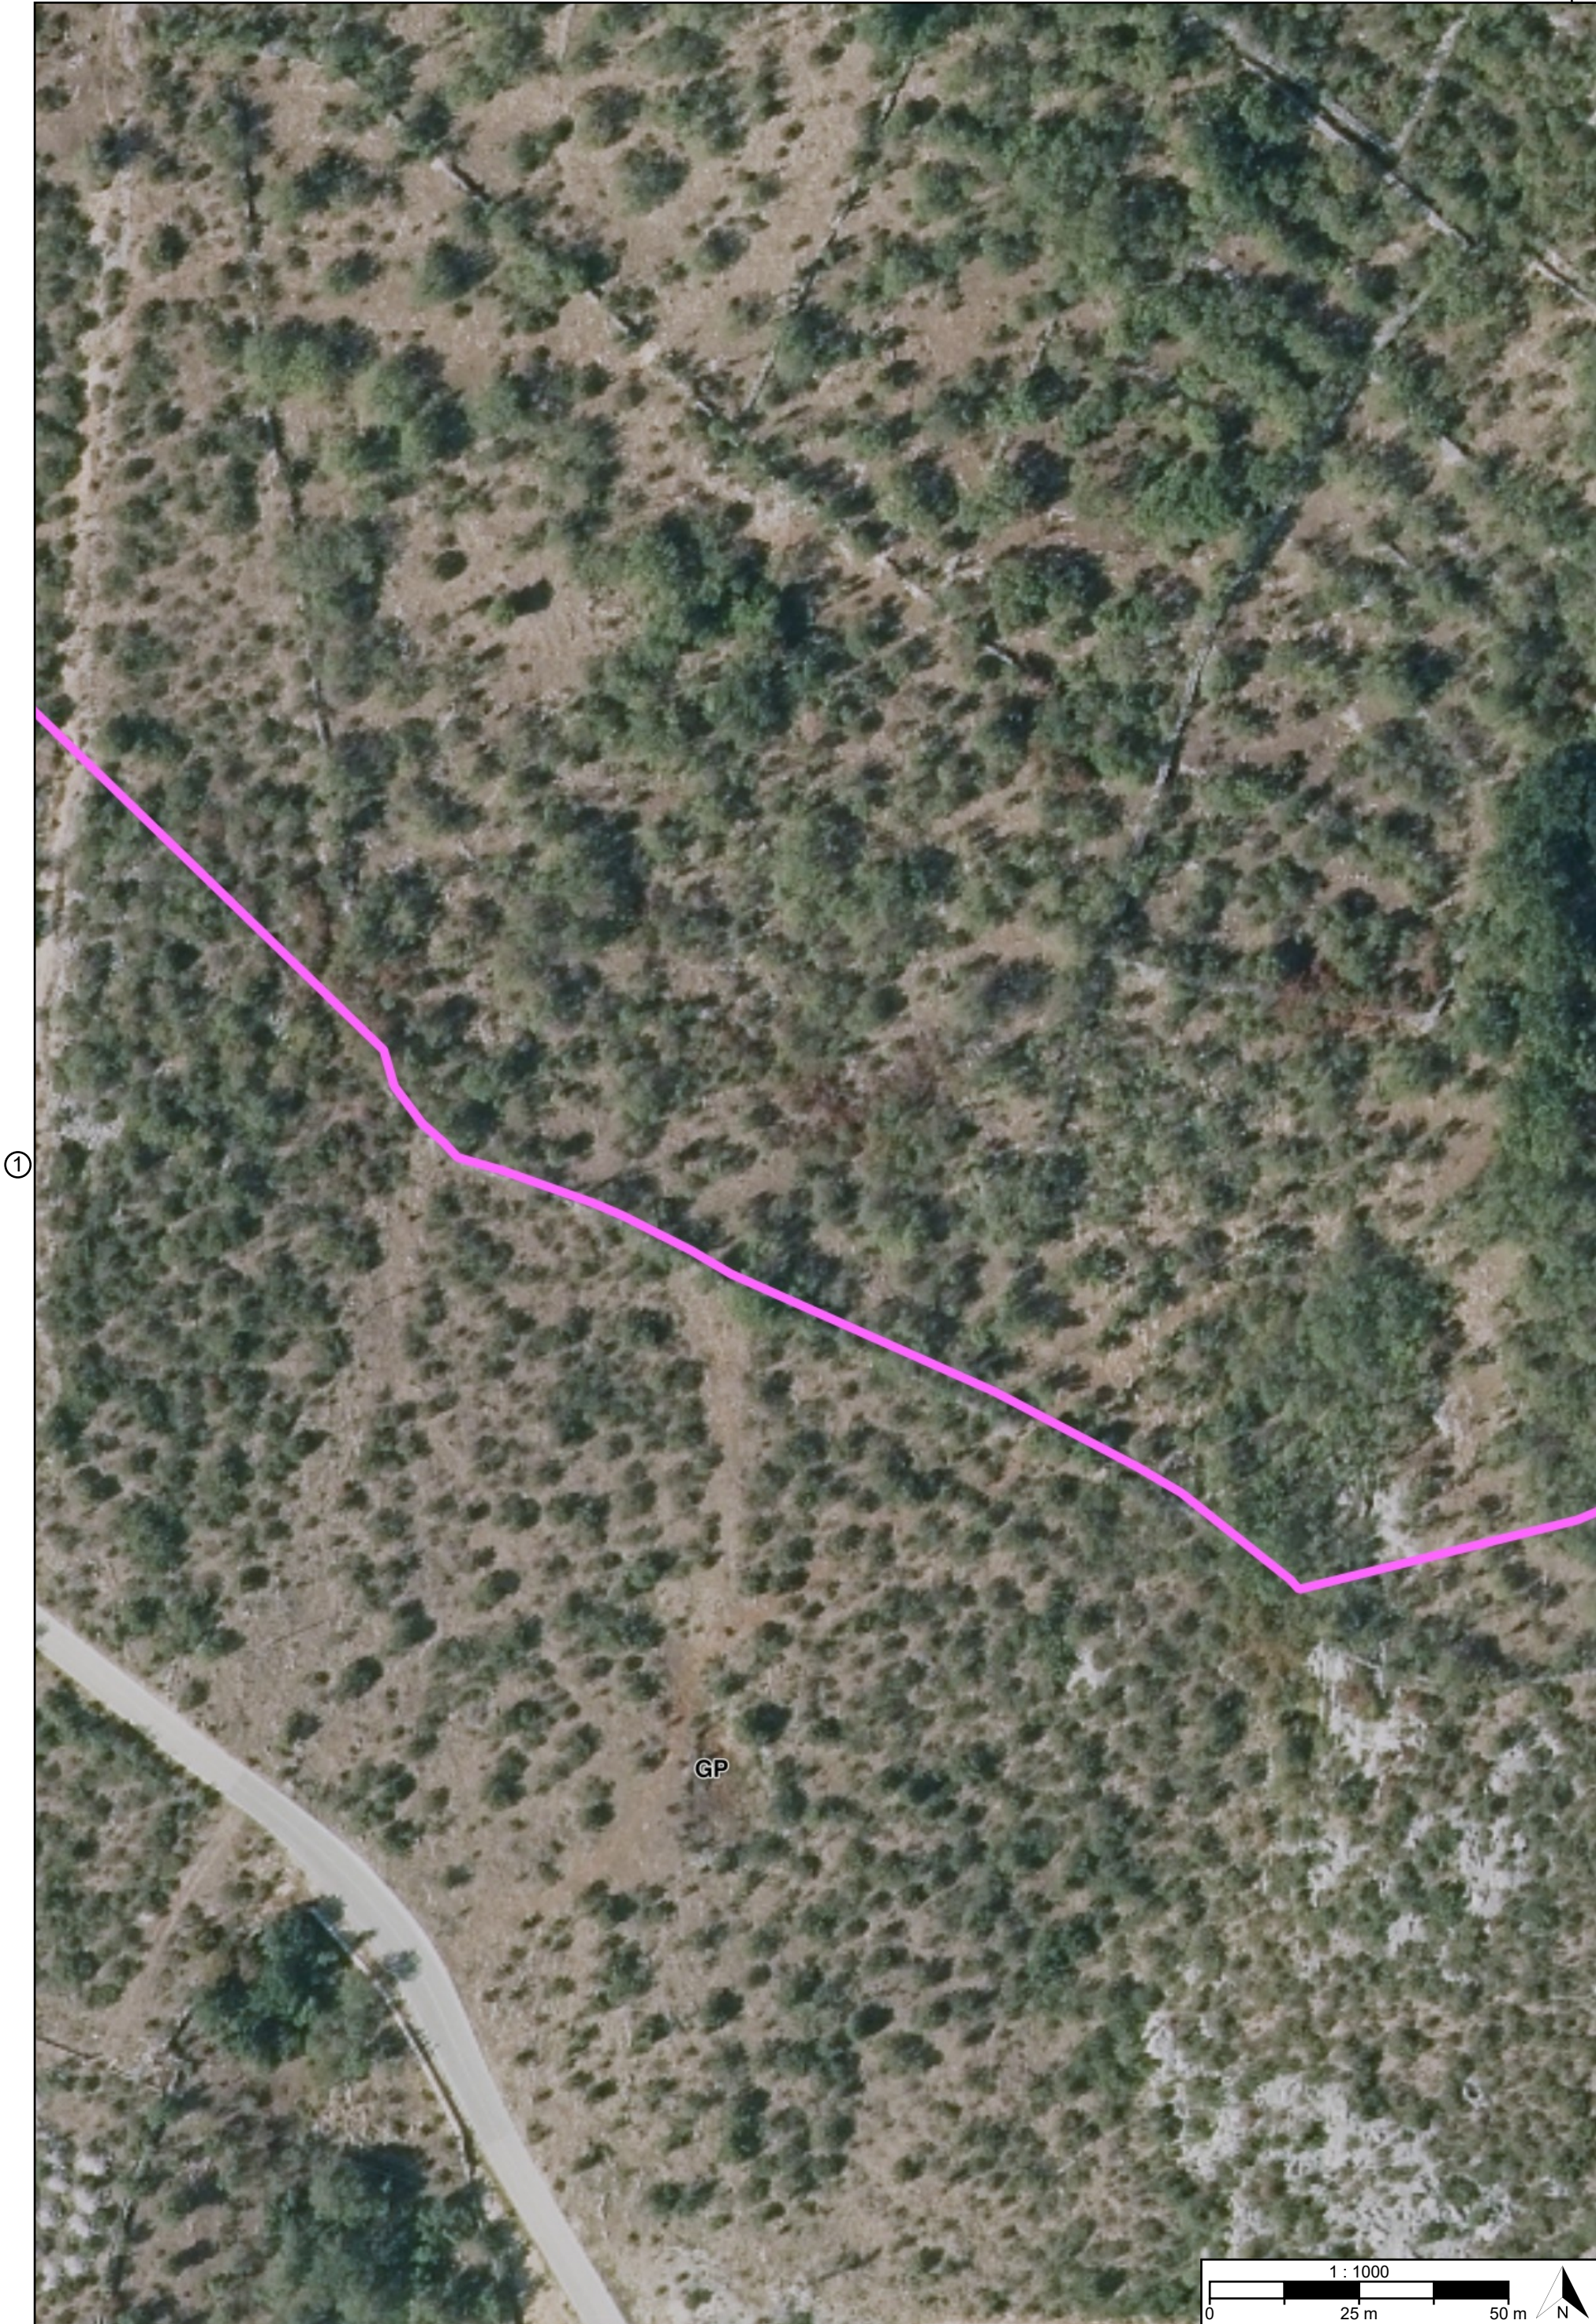

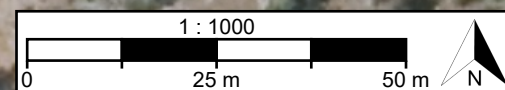

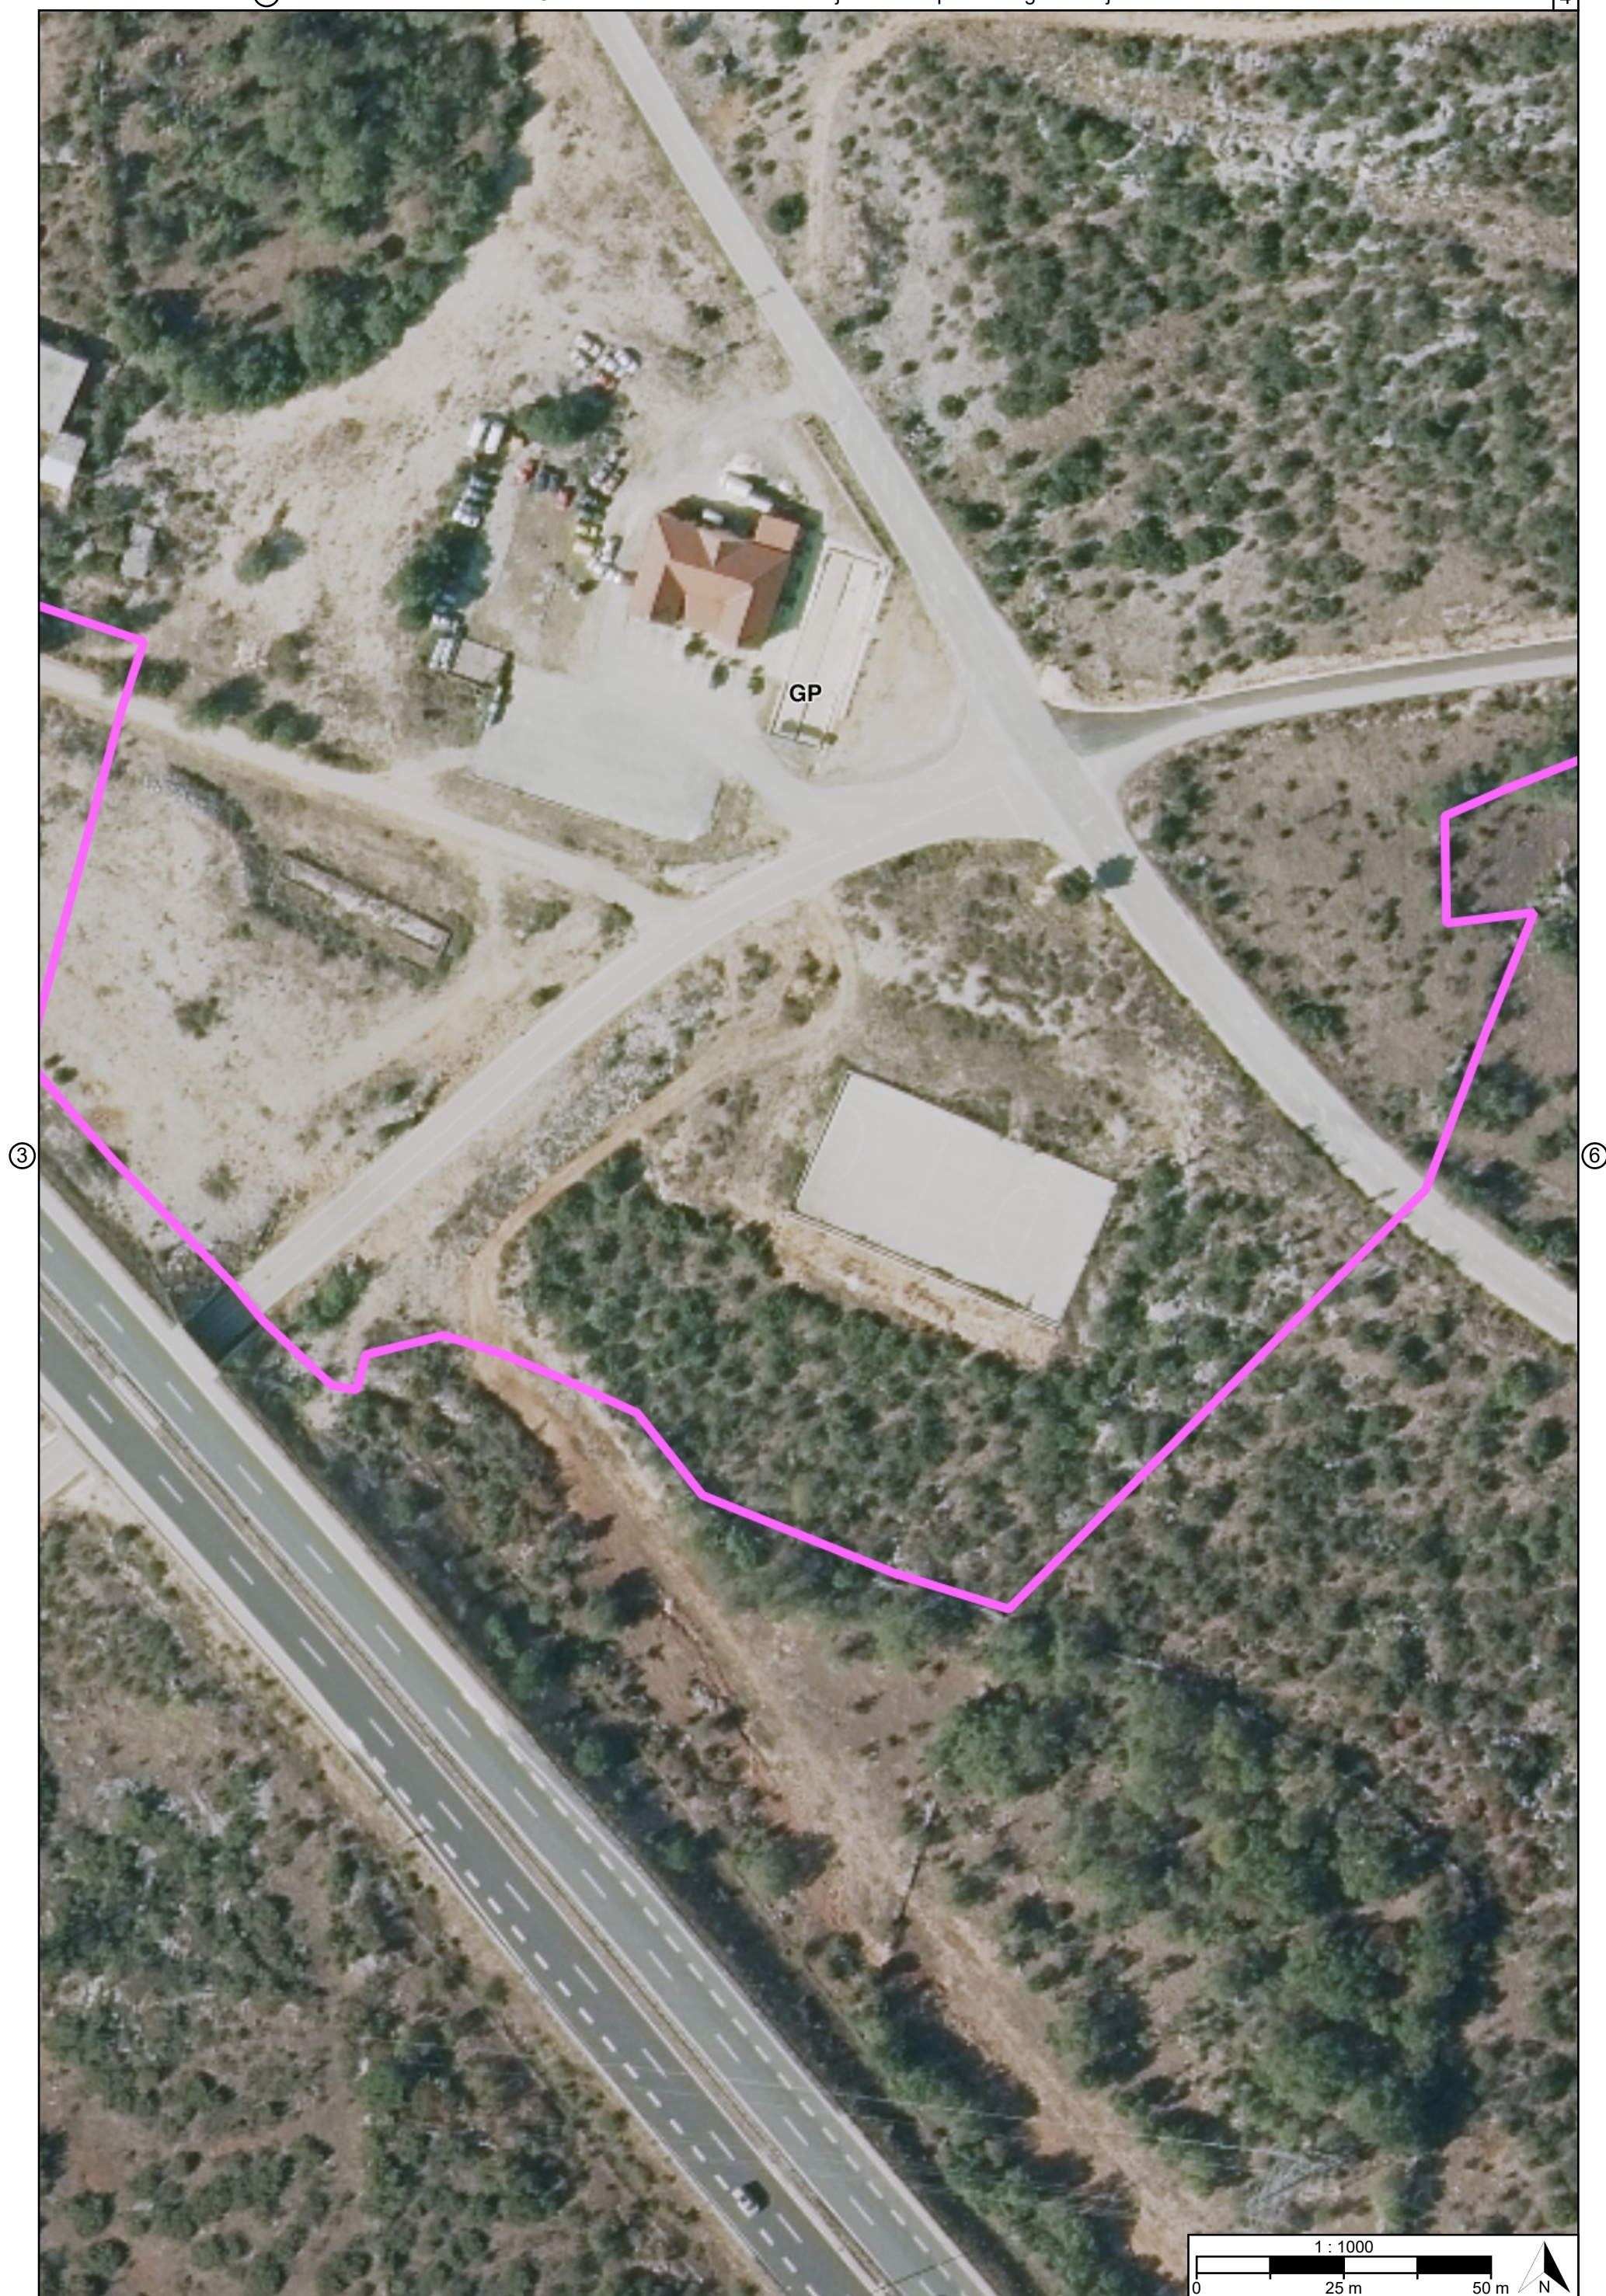

②





④

TUMAČ PLANSKOG ZNAKOVLJA

[OB-1-1] Obuhvat prostornog plana



[OB-1-1-5001] Obuhvat prostornog plana

[KN-2-1] Građevinska područja



[KN-2-1-5201] Izdvojeno građevinsko područje izvan naselja (GPIN)

Naziv prostornog plana:

Urbanistički plan uređenja gospodarske zone "Sitno"

Naziv kartografskog prikaza prostornog plana:
1.2. Građevinska područja

Mjerilo prikaza:
1:1000

Vrsta postupka:
Postupak izrade i donošenja prostornog plana

Faza izrade plana:
Prijedlog prostornog plana za javnu raspravu

Oznaka revizije plana:

Odluka o izradi prostornog plana:
Odluka o izradi Urbanističkog plana uređenja gospodarske zone "Sitno" (Službeni glasnik Općine Prgomet broj 2-2/2025)

Javna rasprava:
Javna rasprava provodi se od 23.09.2026. do zaključno s danom 22.10.2026.

Javni uvid:
od 23.09.2026. godine do 22.10.2026. godine, na lokaciji: Općina Prgomet, Dr.F.Tuđmana 10, Prgomet, 9,00-12,00

Javno izlaganje:
dana 25.09.2026. godine, na lokaciji: Općina Prgomet, Dr.F.Tuđmana 10, Prgomet, 9,00 sati

Nositelj izrade prostornog plana:
Splitsko-dalmatinska županija, Općina Prgomet
Jedinstveni upravni odjel

Odgovorna osoba nositelja izrade:
PROČELNICA
Dijana Lovrić dipl.iur.

Tijelo koje donosi prostorni plan:
Splitsko-dalmatinska županija, Općina Prgomet
Općinsko vijeće

Predsjednik tijela koje donosi prostorni plan:
PREDSJEDNIK OPĆINSKOG VIJEĆA
Ante Drežančić

Stručni izrađivač prostornog plana:
URBOS d.o.o.
Split, Karamanova 11
OIB: 01409263192

Odgovorna osoba stručnog izrađivača:
DIREKTORICA
Maja Madiraca dipl.oec.

Odgovorni voditelj izrade:
Gordana Radman dipl.ing.arh.

Stručni tim:
Gordana Radman, dipl.ing.arh. - odgovorni voditelj
Maja Madiraca, dipl.oec.
Larisa Bačić, dipl.ing.građ.
Marko Antonijo Markić mag. ing.arch. et urb.

Dražan Colnago, dipl.ing.arh.
Ivana Bubić, univ.spec.oec
Mislav Madiraca, mag.eu.fondova
Matea Bešić, stud. arch.
Luka Okmažić, stud. arch.

Naziv prostornog plana:

Urbanistički plan uređenja gospodarske zone "Sitno"

Naziv kartografskog prikaza prostornog plana:

1.2. Građevinska područja

Mjerilo prikaza:

1:1000

Vrsta postupka:

Postupak izrade i donošenja prostornog plana

Faza izrade plana:

Prijedlog prostornog plana za javnu raspravu

Oznaka revizije plana:

Prostor za digitalni potpis

Odgovorna osoba nositelja izrade:

PROČELNICA

Dijana Lovrić dipl.iur.

DIJANA LOVRIĆ



Elektronički potpisano: 16.09.2026T10:03:00 (UTC:2026-09-16T08:03:00Z)
Provjera: <https://epotpis.rdd.hr/provjera>
Broj zapisa: e9f656b1-edee-4e28-993d-adcfd648321f



Odgovorna osoba stručnog izrađivača:

DIREKTORICA

Maja Madiraca dipl.oec.

MAJA MADIRACA



Elektronički potpisano: 16.09.2026T14:20:56 (UTC:2026-09-16T12:20:56Z)
Provjera: <https://epotpis.rdd.hr/provjera>
Broj zapisa: 62cd07ae-69f0-4f8c-9332-def3b6e8a388



Odgovorni voditelj izrade:

Gordana Radman dipl.ing.arh.

GORDANA RADMAN



Elektronički potpisano: 16.09.2026T14:03:43 (UTC:2026-09-16T12:03:43Z)
Provjera: <https://epotpis.rdd.hr/provjera>
Broj zapisa: f7ecbc83-e259-4aeb-a27b-ed034a1850e1

